
Scorabens

2,22
5,77

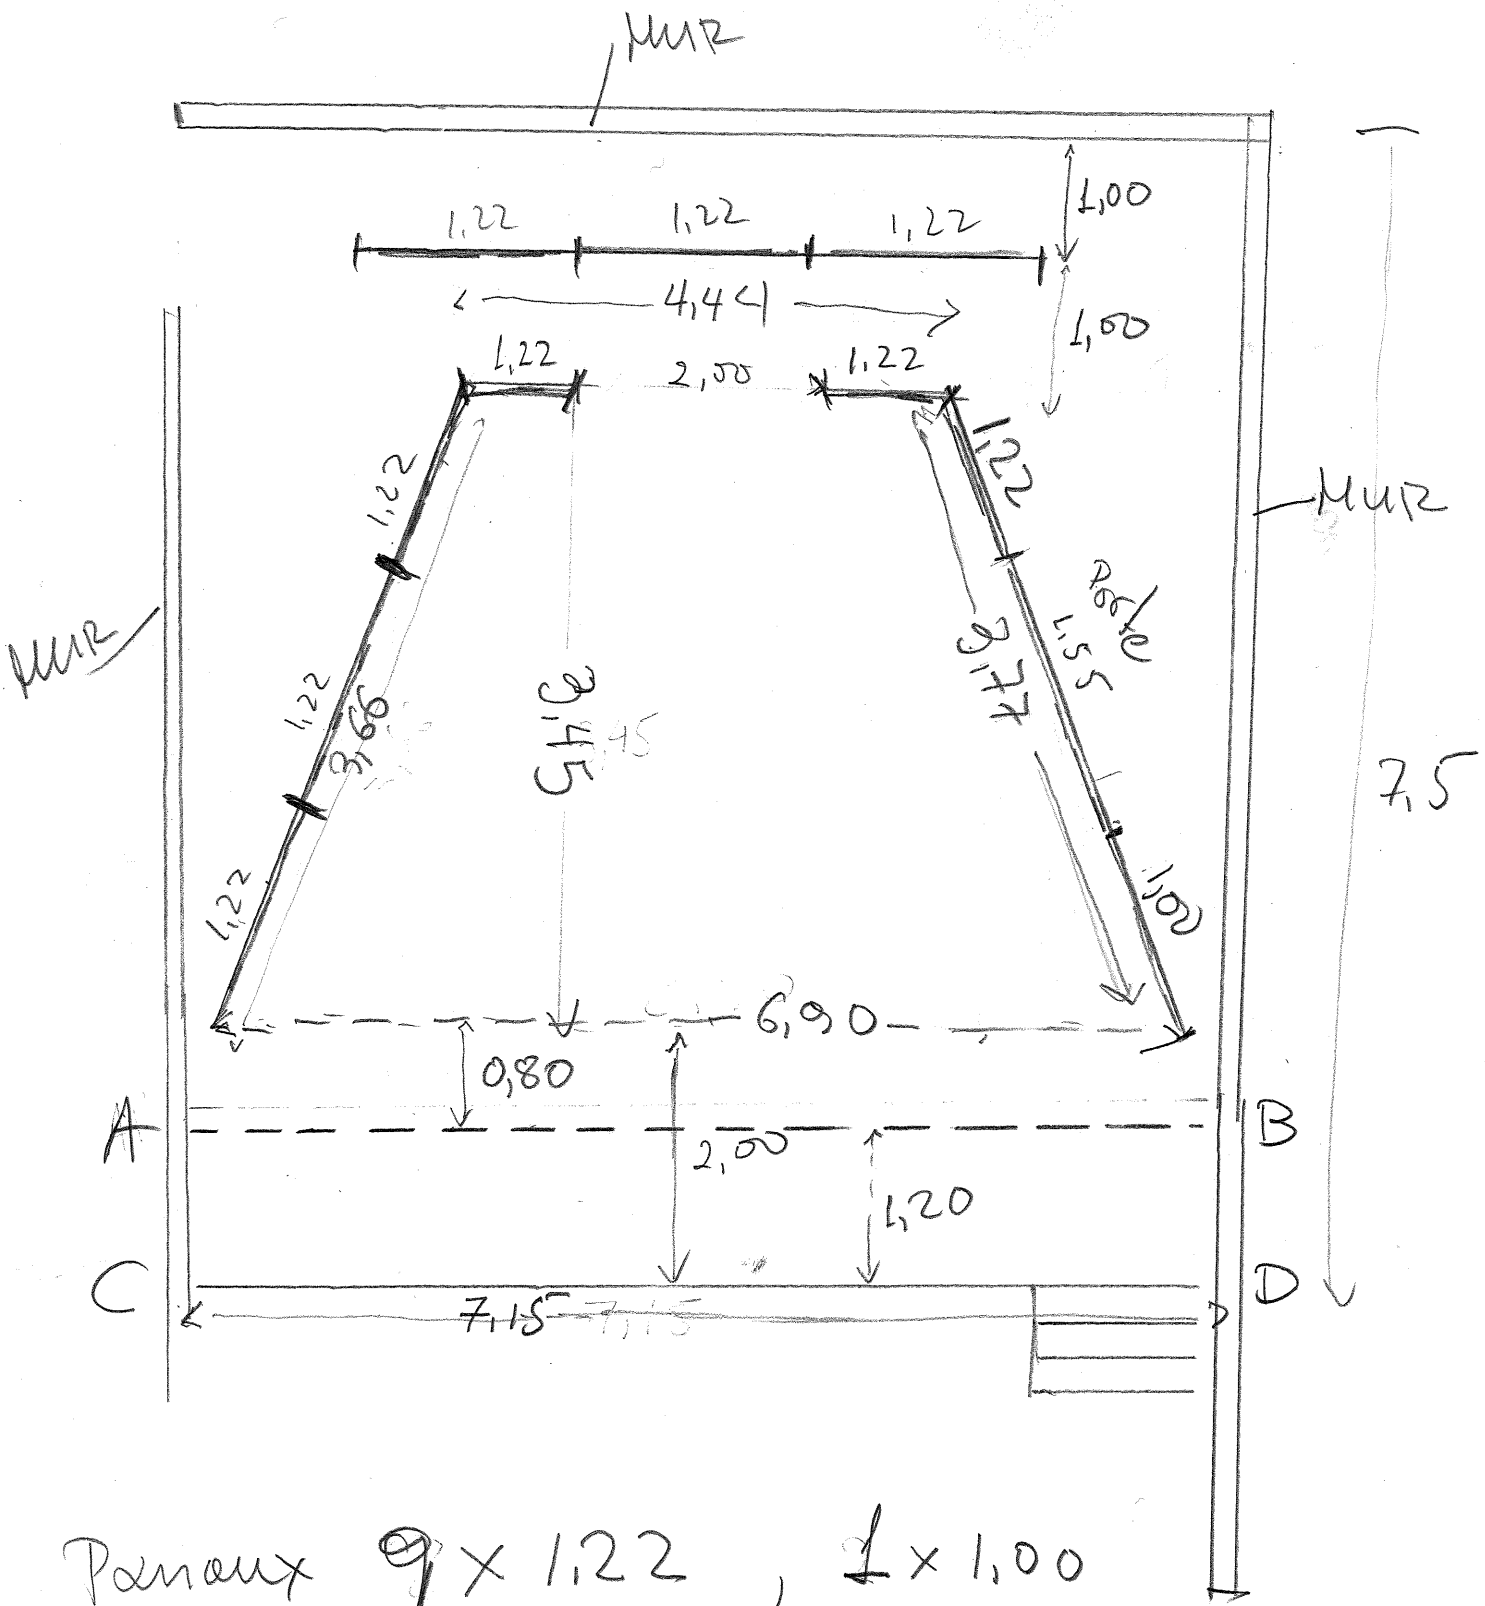

Panneaux 9 × 1,22 , 1 × 1,00

Porte 1 × 1,55